


SEZIONE VERTICALE - LEGNO/ALLUMINIO

ARIA 12mm

Sostamento cava Ferramenta 13mm
FINESTRA A DUE ANTE CON TRAVERSA

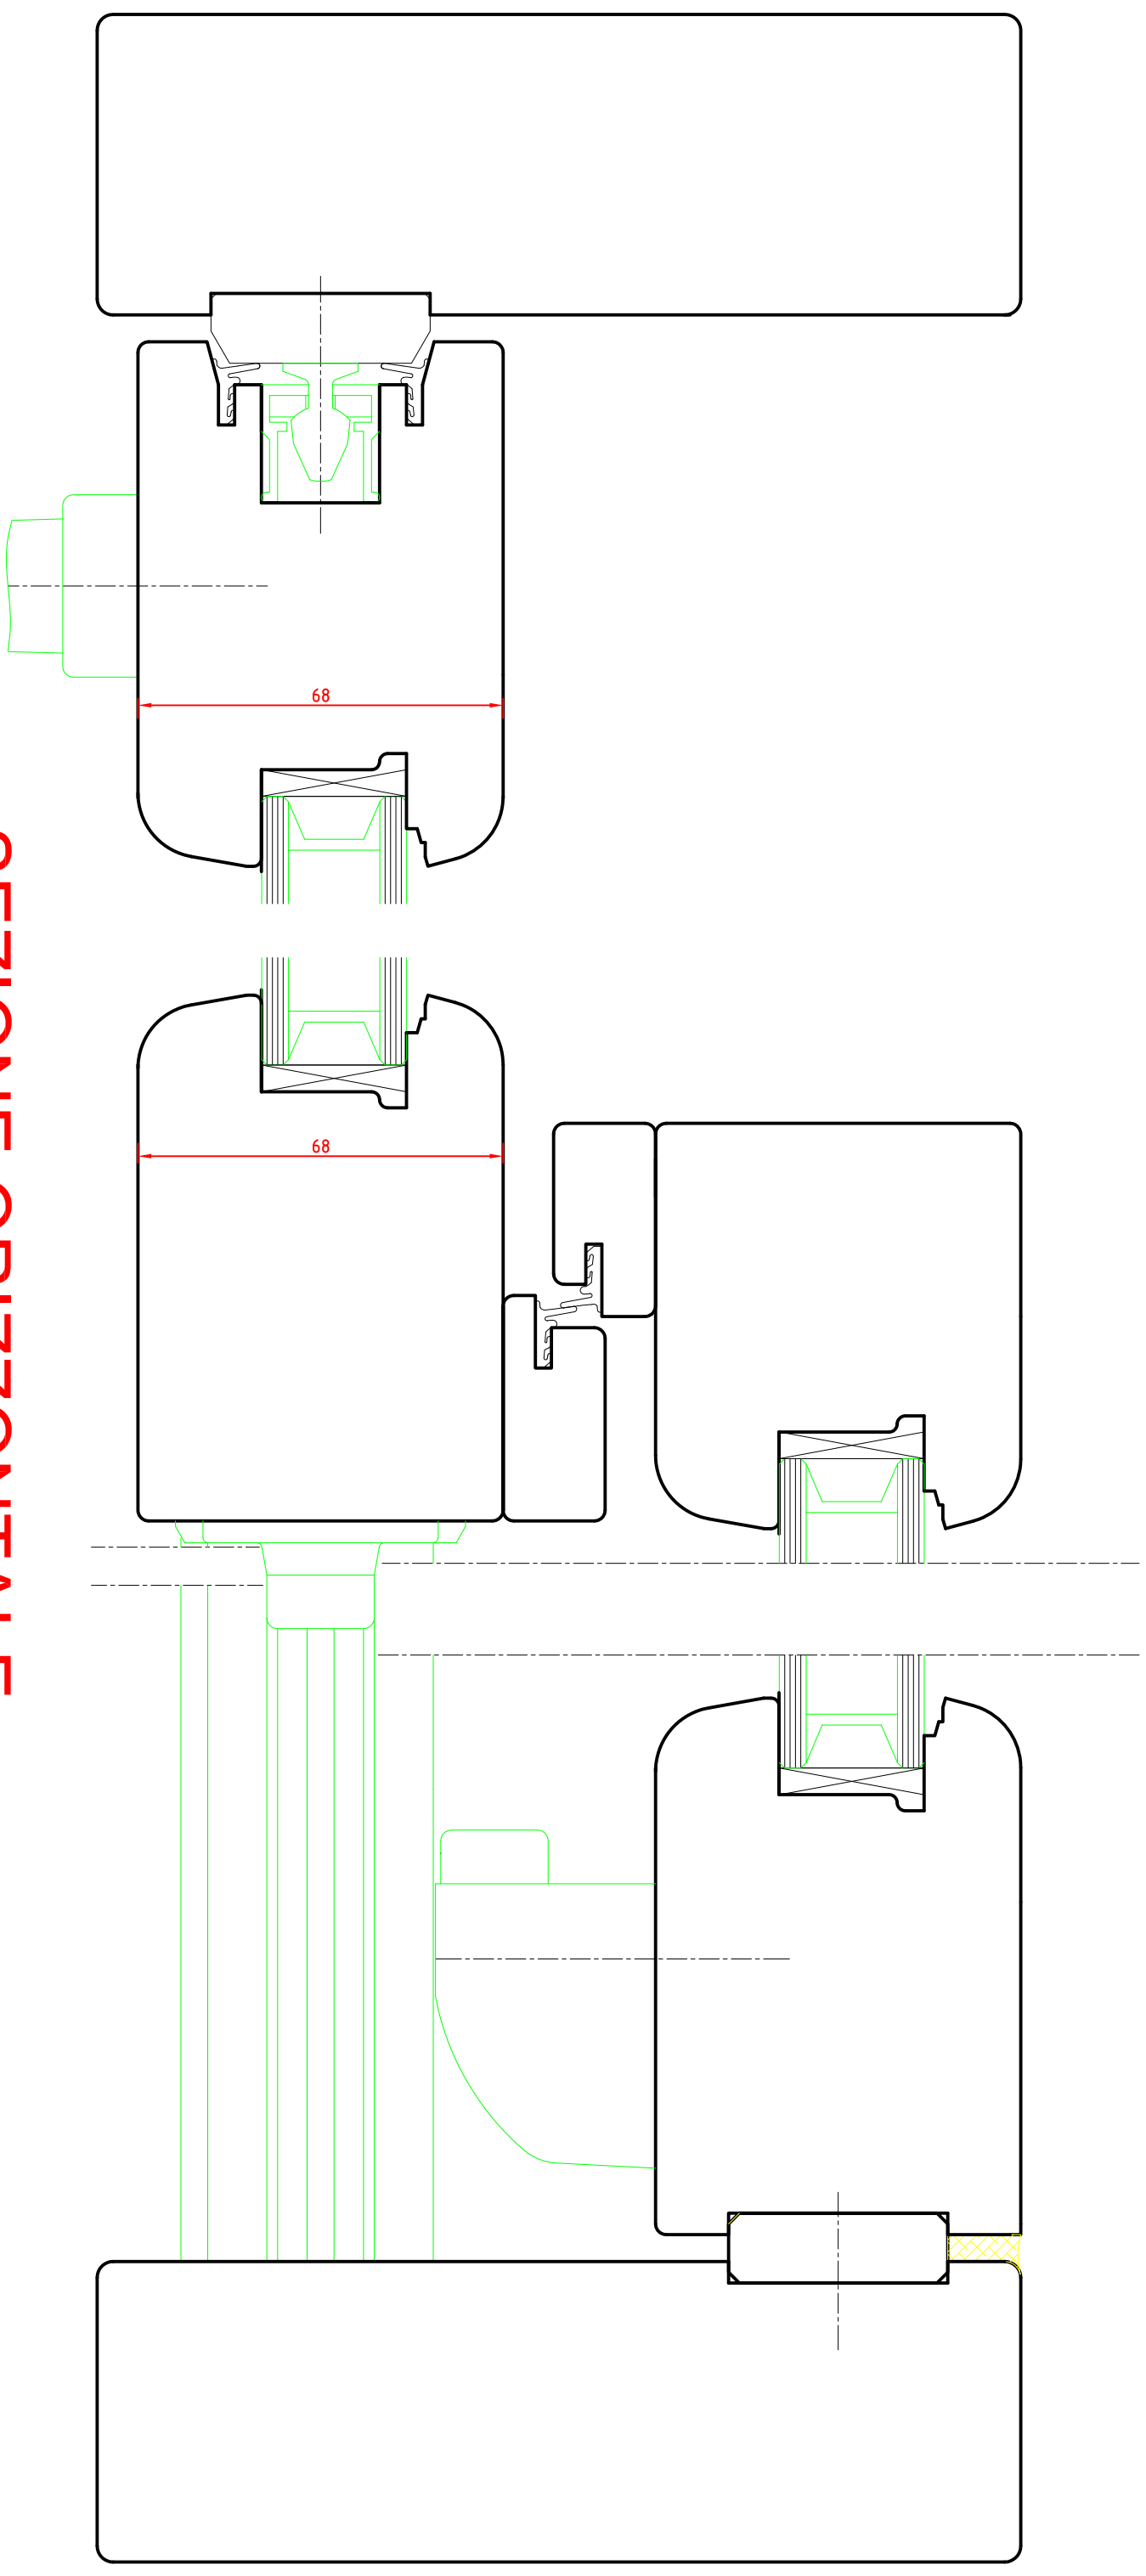

SEZIONE ORIZZONTALE

SCALA 1:1	AL.BA.PROFIL I
-----------	----------------