


SEZIONE ORIZZONTALE - LEGNO/ALLUMINIO

ARIA 12mm

Scostamento cava ferramenta 13mm

FINESTRA A DUE ELEMENTI CON MONTANTE CENTRALE

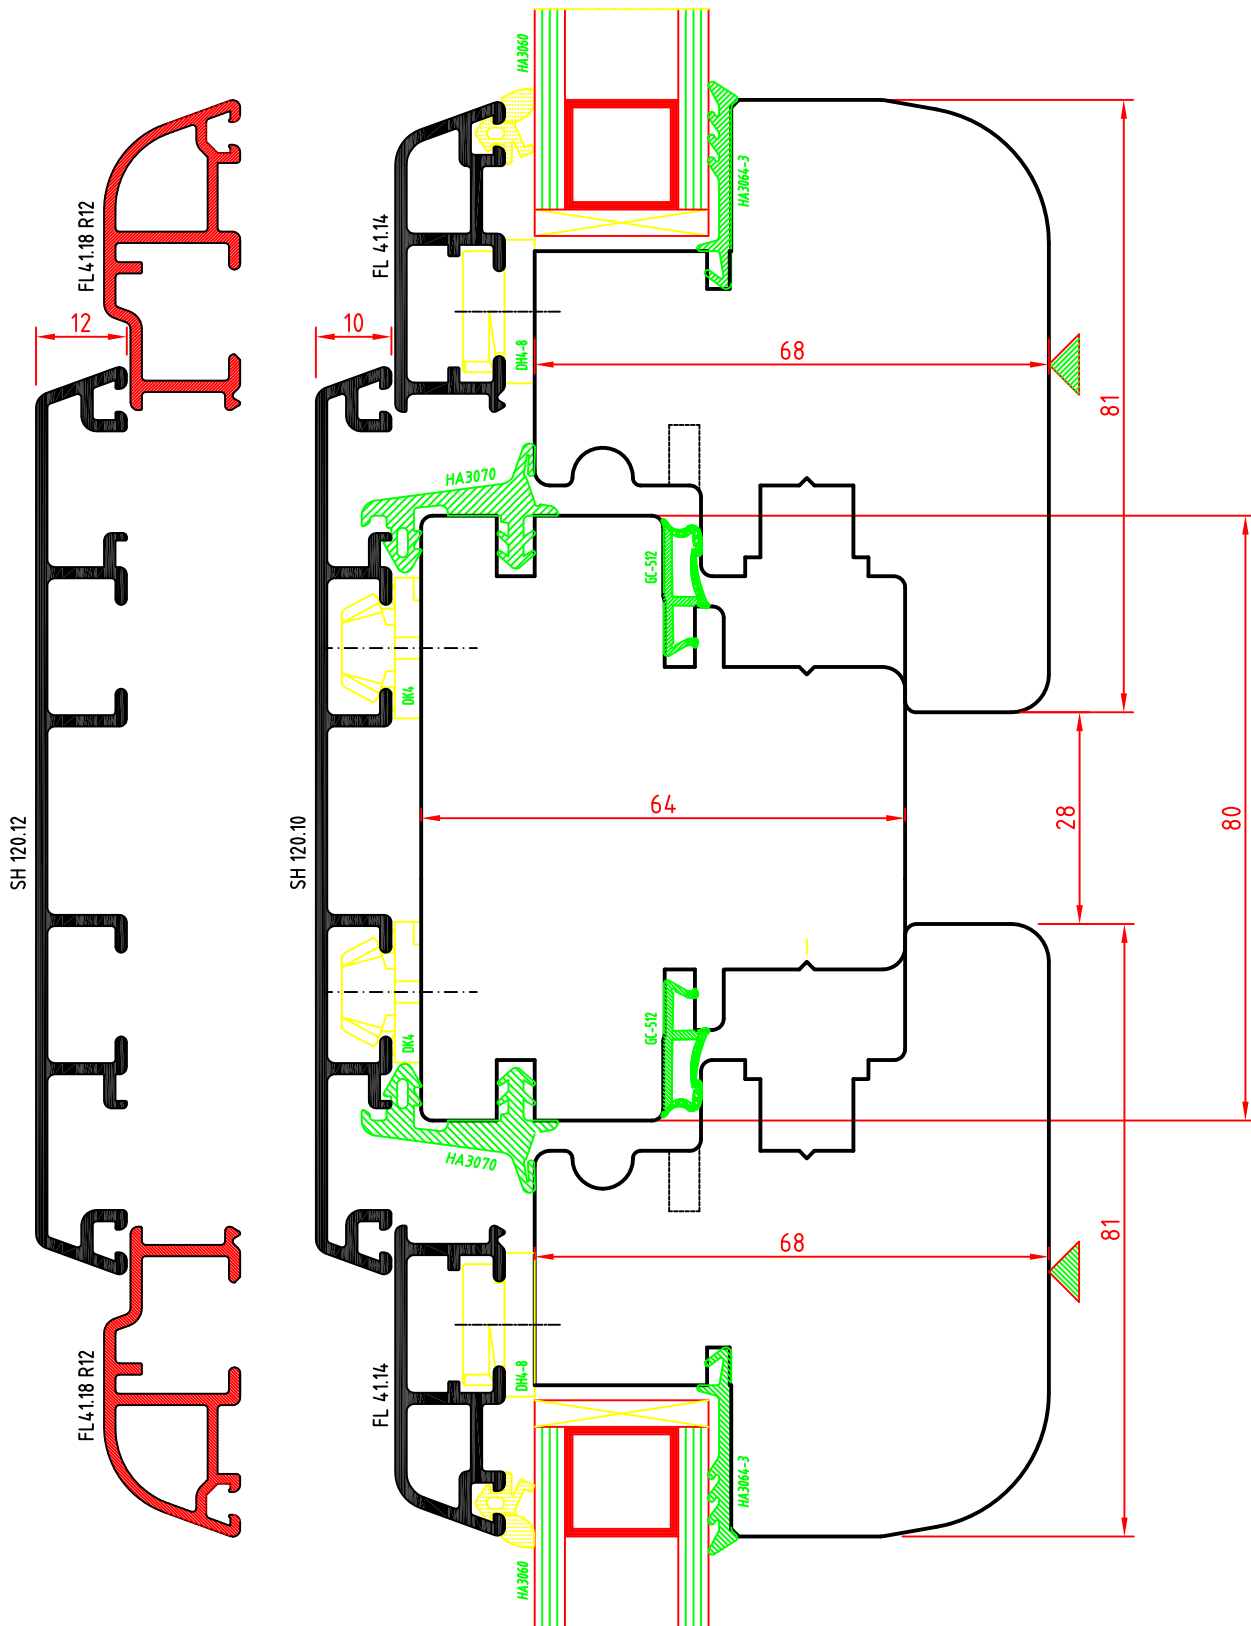

SCALA 1:1

AL.BA.PROFILFI